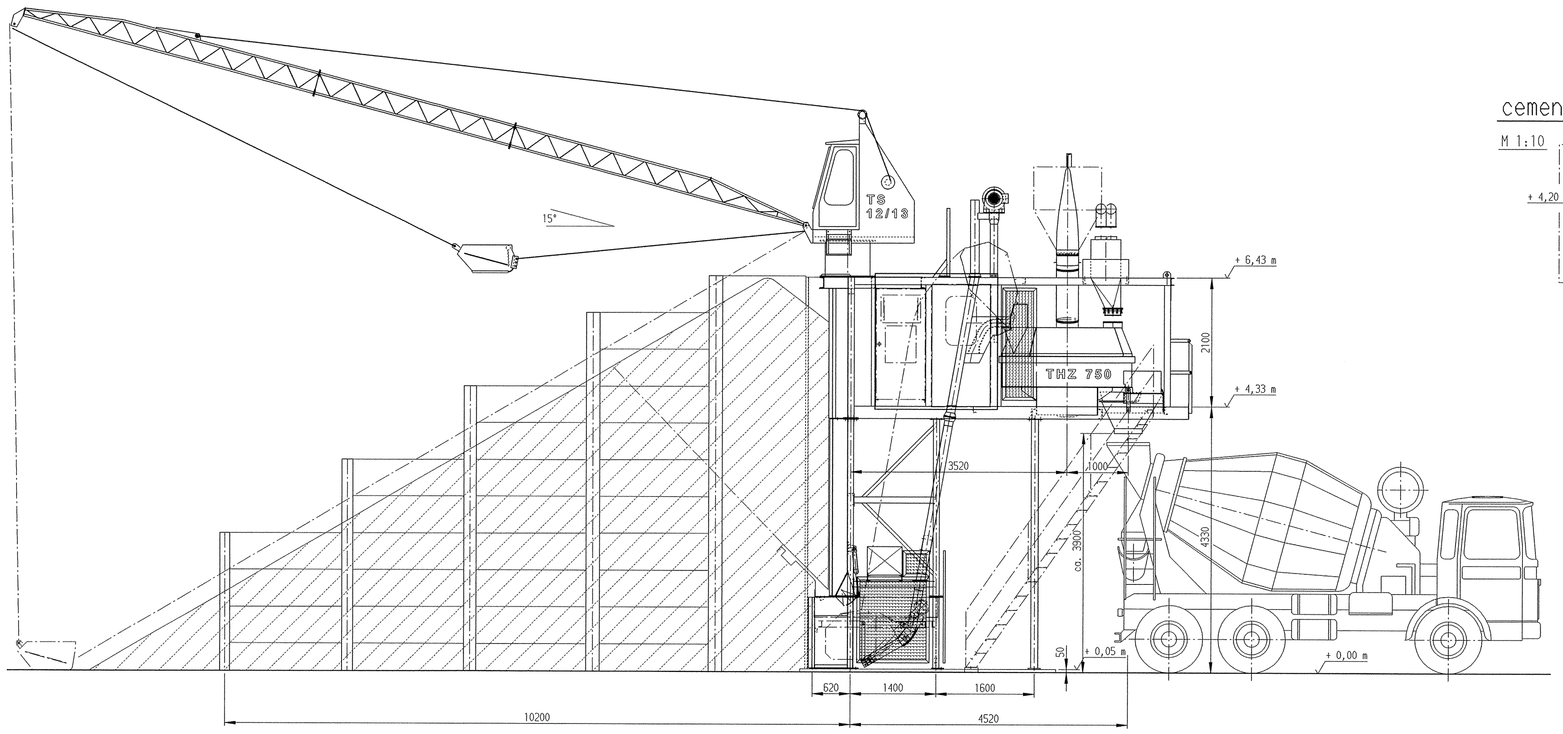

cement silo - outlet

M 1:10

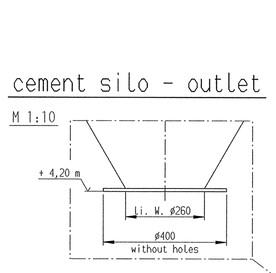

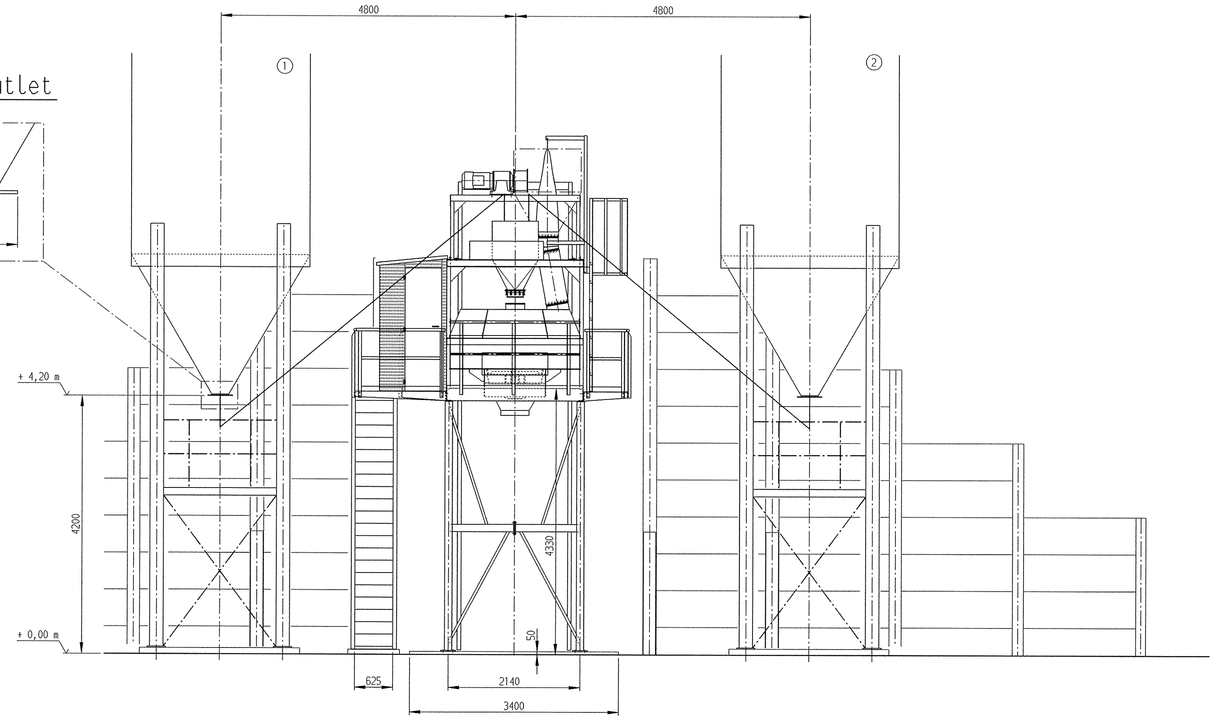

cut screw conveyor silo 2

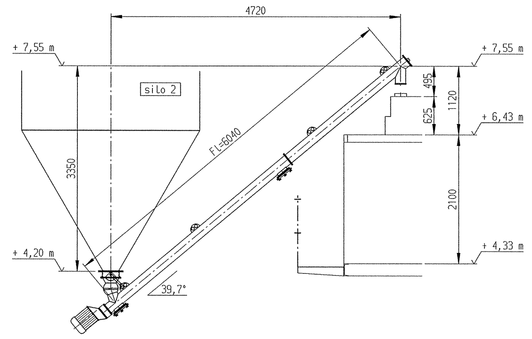

cut screw conveyor silo 1

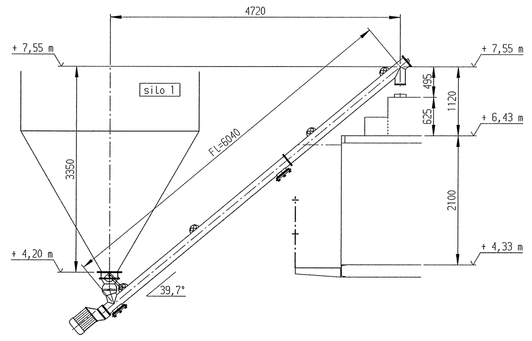

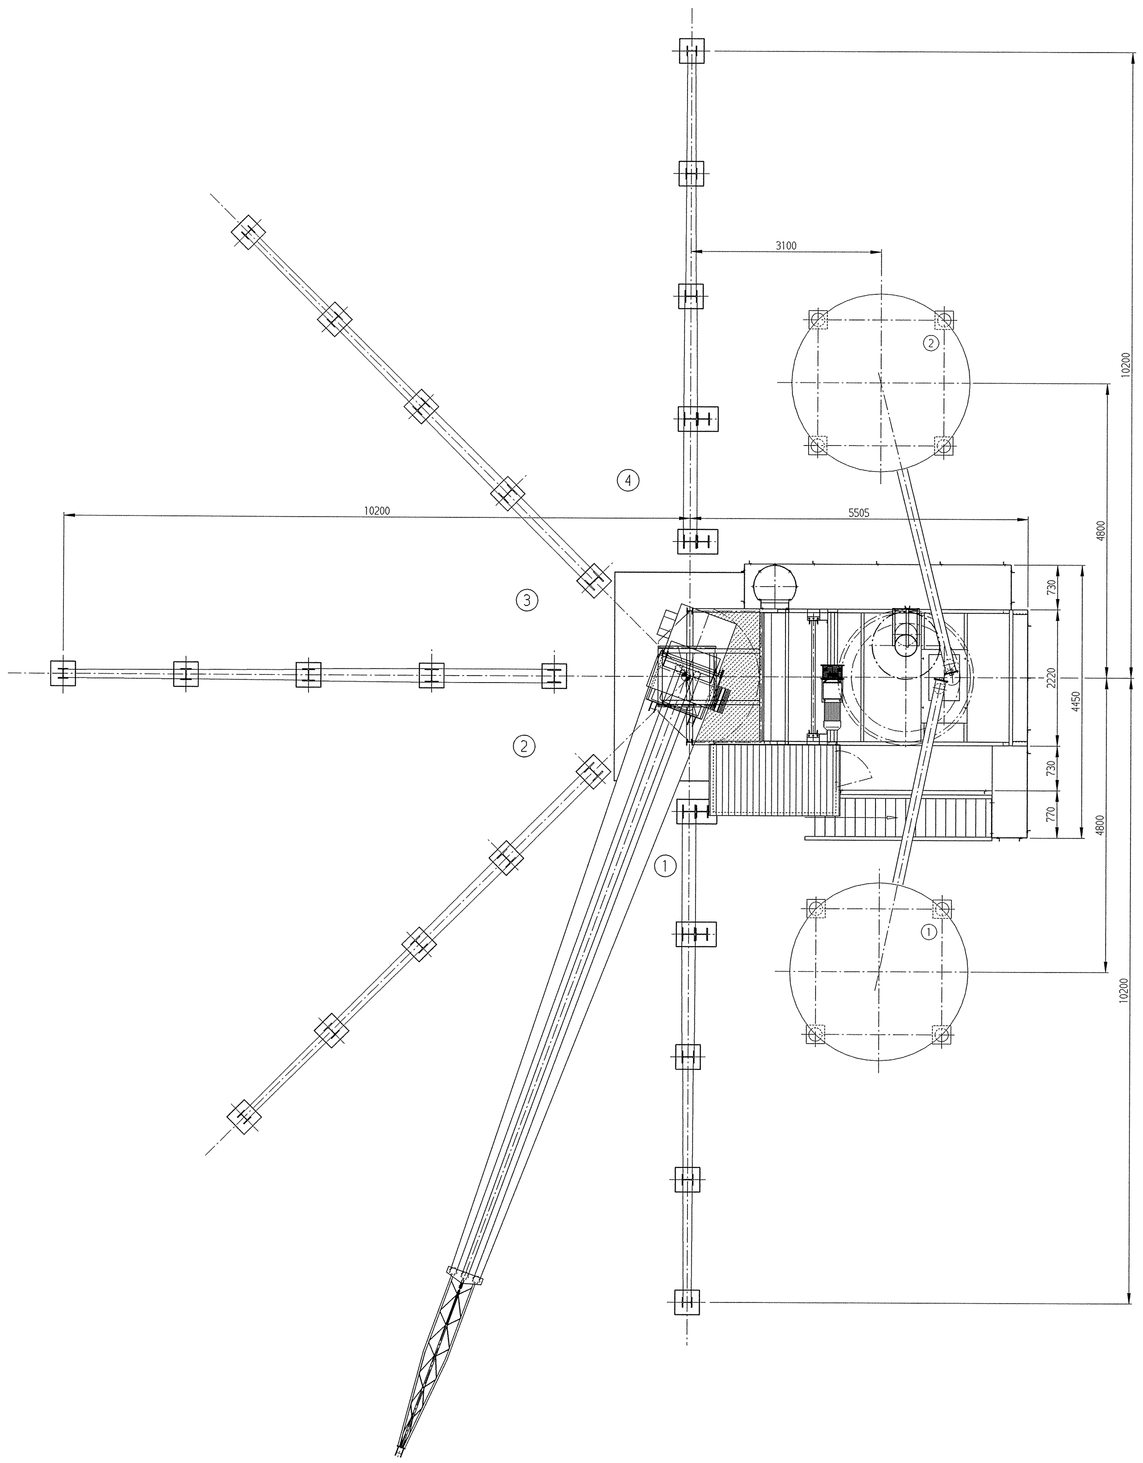

mixer platform + 4,33m

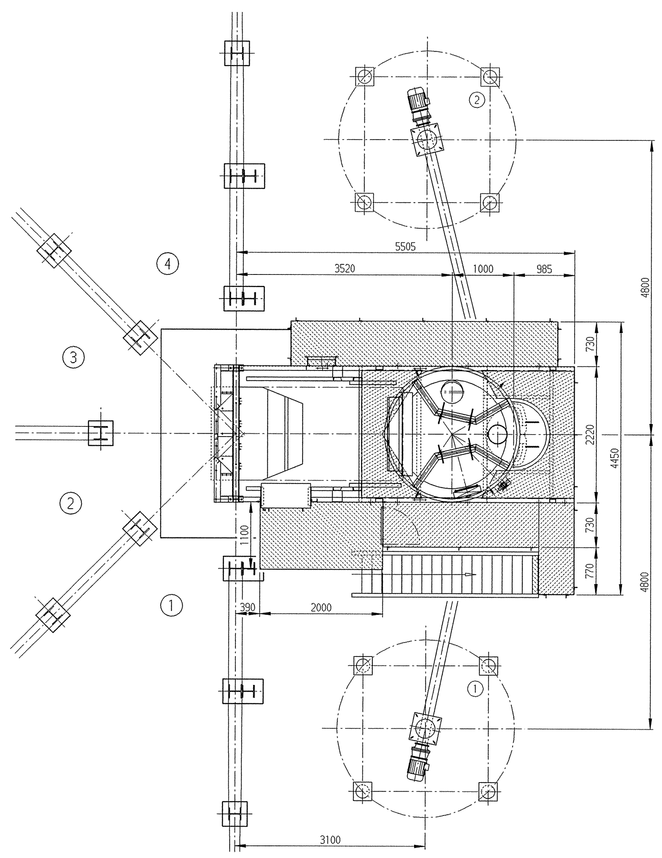

basic design

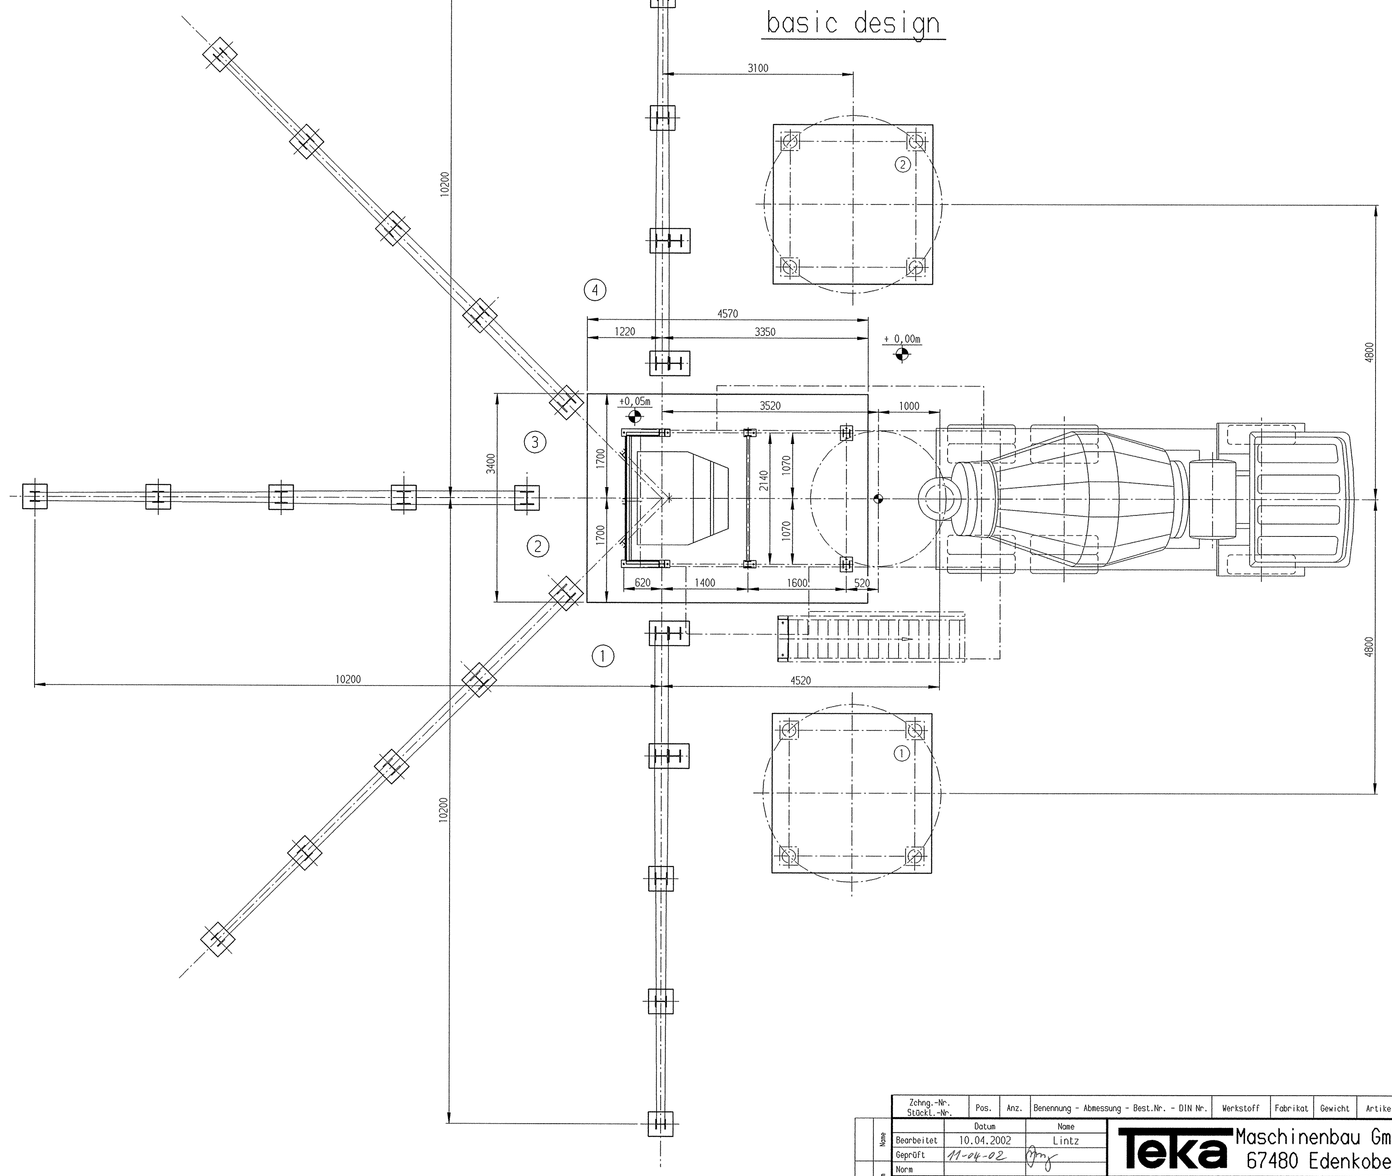

Zchng.-Nr. Stückl.-Nr.	Pos.	Anz.	Benennung - Abmessung - Best.Nr. - DIN Nr.	Werkstoff	Fabrikat	Gewicht	Artikel-Nr.

	Datum	Name
Bearbeitet	10.04.2002	Lintz
Geprüft	11-10-02	
Norm		

Teka Maschinenbau GmbH
67480 Edenkoben

TRANSMIX THZ 750 - S 4

Maßstab: 1:50 (1:10)
DIN A0
Zeichnungs-Nr. 11.75-01108
Index
Blatt

Diese Konstruktionsunterlage ist Eigentum der TEKA-Maschinenbau GmbH, In den Seewiesen 2, 67480 Edenkoben. Sie unterliegt dem Schutzvermerk nach DIN 34

Artikel-Nr.:
Ident-Nr.:
Ersatz für:
Ersetzt durch:
Ursprung: